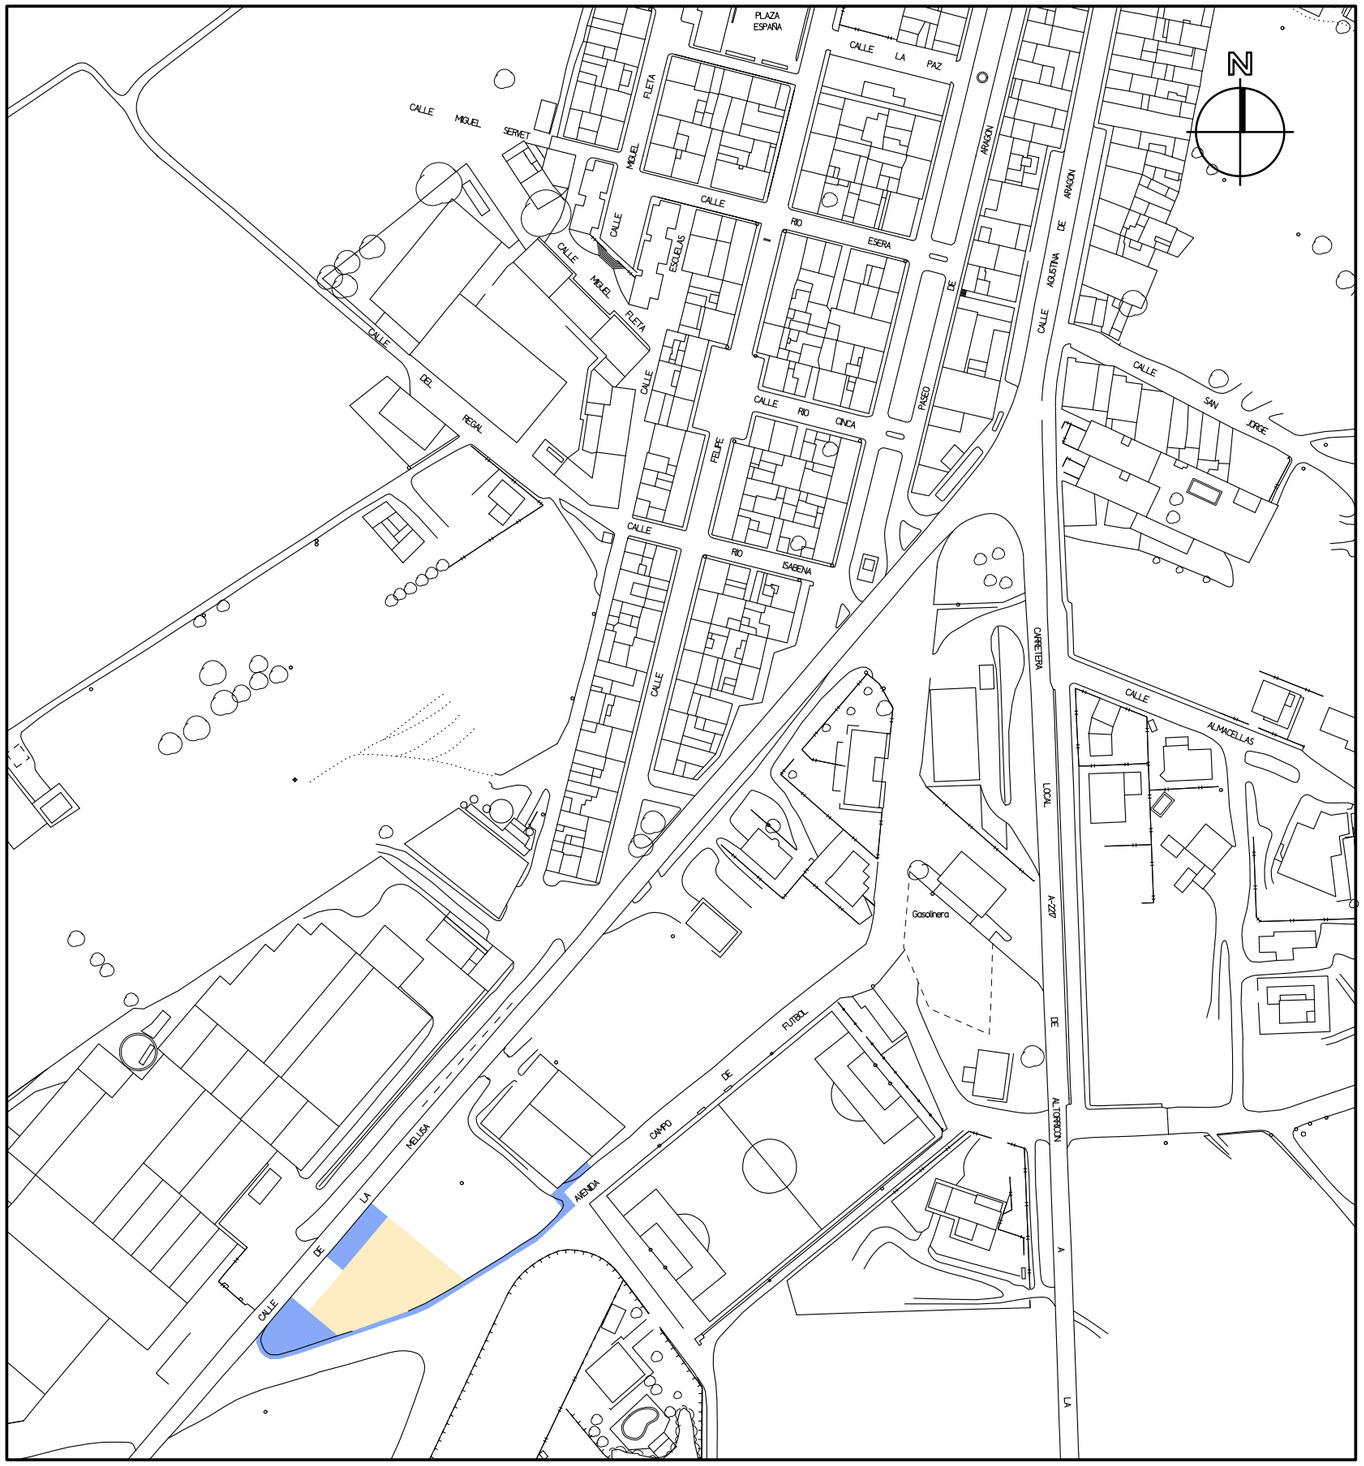

ZONA DE ACTUACION ACCESO A PISCINA

EDIFICIO PISCINA

ESTUDIO FOJ - ARQUITECTURA.

J.MANUEL FOJ PUEYO Arquitecto.

C/ ZARAGOZA 7, 1º-2º 22500 BINEFAR Tel. 974 43 05 24

Titulo del Proyecto.

ADECUACION DE ACCESOS A PISCINA Y GUARDERIA

PROYECTO BASICO Y DE EJECUCION

Expediente.

E-2010602

La propiedad.

EXCMO. AYUNTAMIENTO DE ALTORRICON

Localizacion.

ACCESO PISCINA:
C/DE LA MELUSA-AVDA.CAMPO FUTBOL
ACCESO GUARDERIA:
C/MIGUEL SERVET-C/MIGUEL FLETA

Municipio.

ALTORRICON (HUESCA)

Titulo del Plano.

ACCESO PISCINA

PLANTA SITUACION

Escala.	Num. Plano.
1/2000	P-01

Fecha.

JULIO 2010

Dibujado.	El Arquitecto.
M.E.P.	