

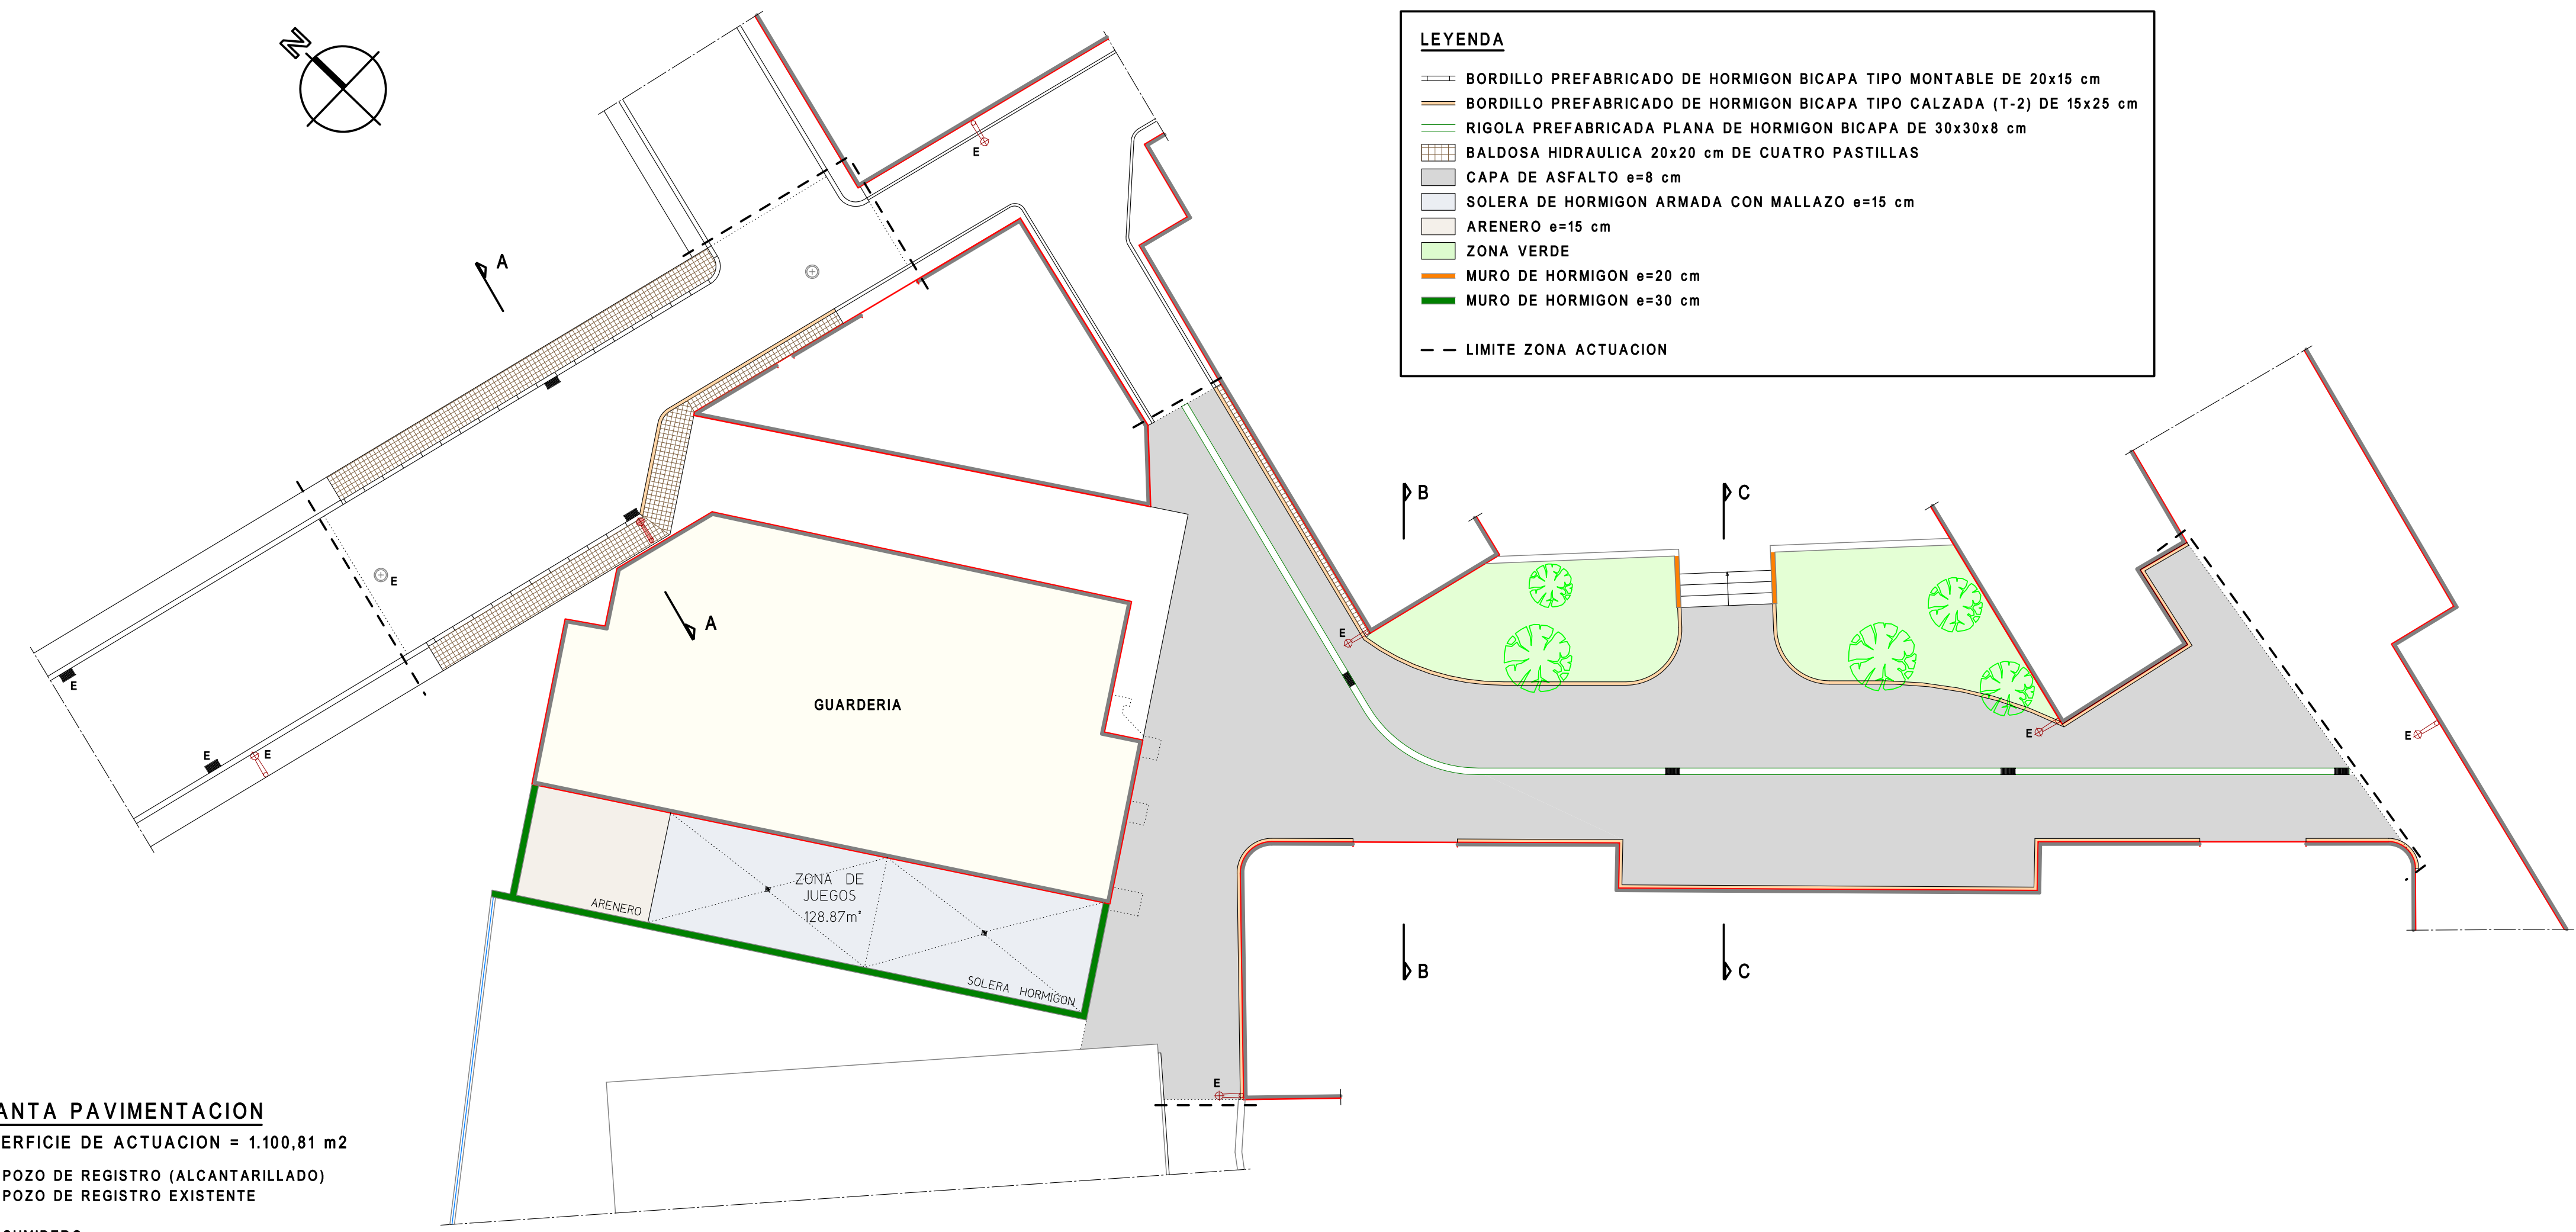
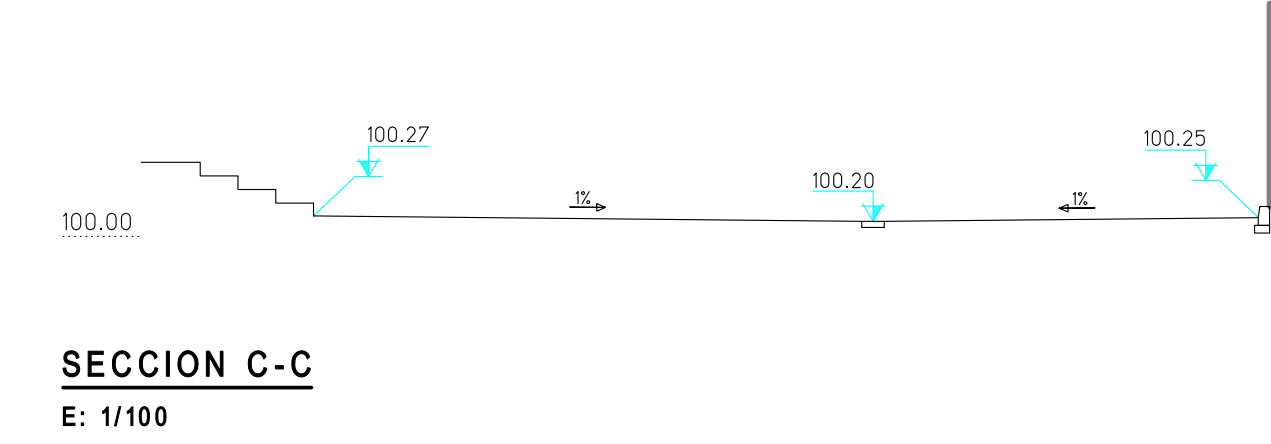


LEYENDA	
	BORDILLO PREFABRICADO DE HORMIGON BICAPA TIPO MONTABLE DE 20x15 cm
	BORDILLO PREFABRICADO DE HORMIGON BICAPA TIPO CALZADA (T-2) DE 15x25 cm
	RIGOLA PREFABRICADA PLANA DE HORMIGON BICAPA DE 30x30x8 cm
	BALDOSA HIDRAULICA 20x20 cm DE CUATRO PASTILLAS
	CAPA DE ASFALTO e=8 cm
	SOLERA DE HORMIGON ARMADA CON MALLAZO e=15 cm
	ARENERO e=15 cm
	ZONA VERDE
	MURO DE HORMIGON e=20 cm
	MURO DE HORMIGON e=30 cm
	LIMITE ZONA ACTUACION

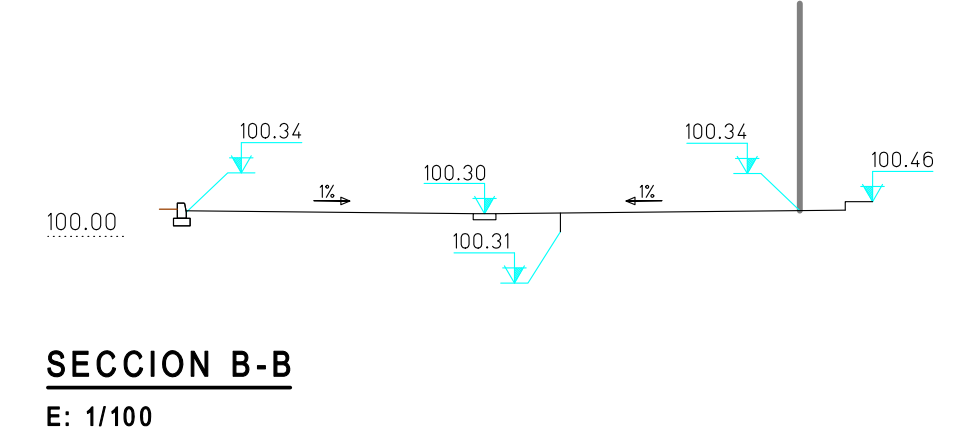

PLANTA PAVIMENTACION
 SUPERFICIE DE ACTUACION = 1.100,81 m²

POZO DE REGISTRO (ALCANTARILLADO)
 POZO DE REGISTRO EXISTENTE
 SUMIDERO
 SUMIDERO EXISTENTE
 PREVISION FAROLA
 FAROLA EXISTENTE

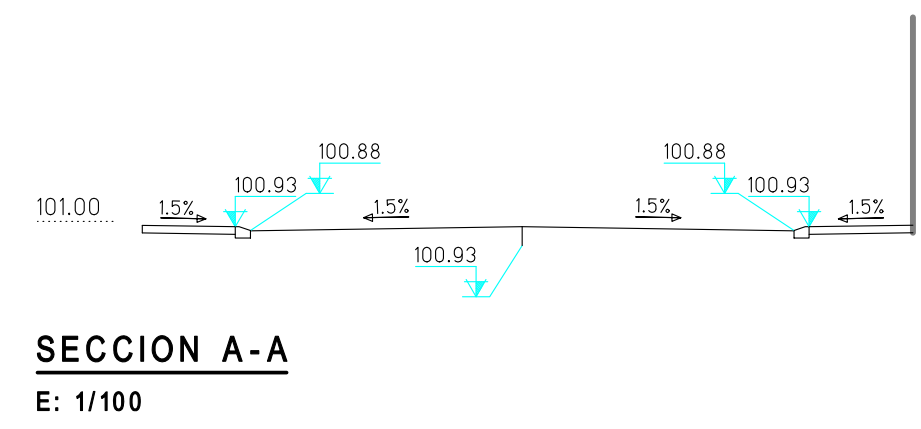

ESTUDIO FOJ - ARQUITECTURA.

J.MANUEL FOJ PUEYO Arquitecto.
 C/ ZARAGOZA 7. 1º-2ª 22500 BINEFAR Tel. 974 43 05 24

Título del Proyecto.
ADECUACION DE ACCESOS A PISCINA Y GUARDERIA

PROYECTO BASICO Y DE EJECUCION
 Expediente. E-2010602

La propiedad.
EXCMO. AYUNTAMIENTO DE ALTORRICON
 Localizacion.
**ACCESO PISCINA:
 C/DE LA MELUSA-AVDA.CAMPO FUTBOL
 ACCESO GUARDERIA:
 C/MIGUEL SERVET-C/MIGUEL FLETA**

Municipio.
ALTORRICON (HUESCA)

Título del Plano.
ACCESO GUARDERIA

PLANTA PAVIMENTACION SECCIONES

Escala.	1/200	Num. Plano.	G-03
---------	-------	-------------	-------------

Fecha.	JULIO 2010
--------	-------------------

Dibujado.	El Arquitecto.
-----------	----------------

M.E.P.