

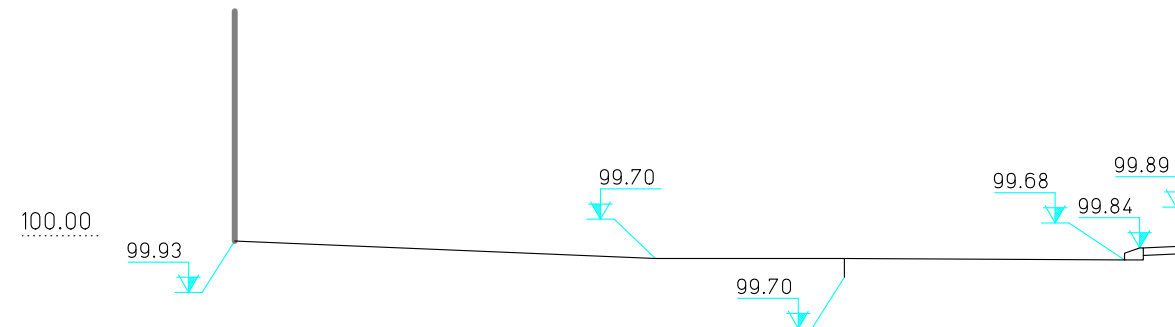


SECCION A-A
E: 1/100

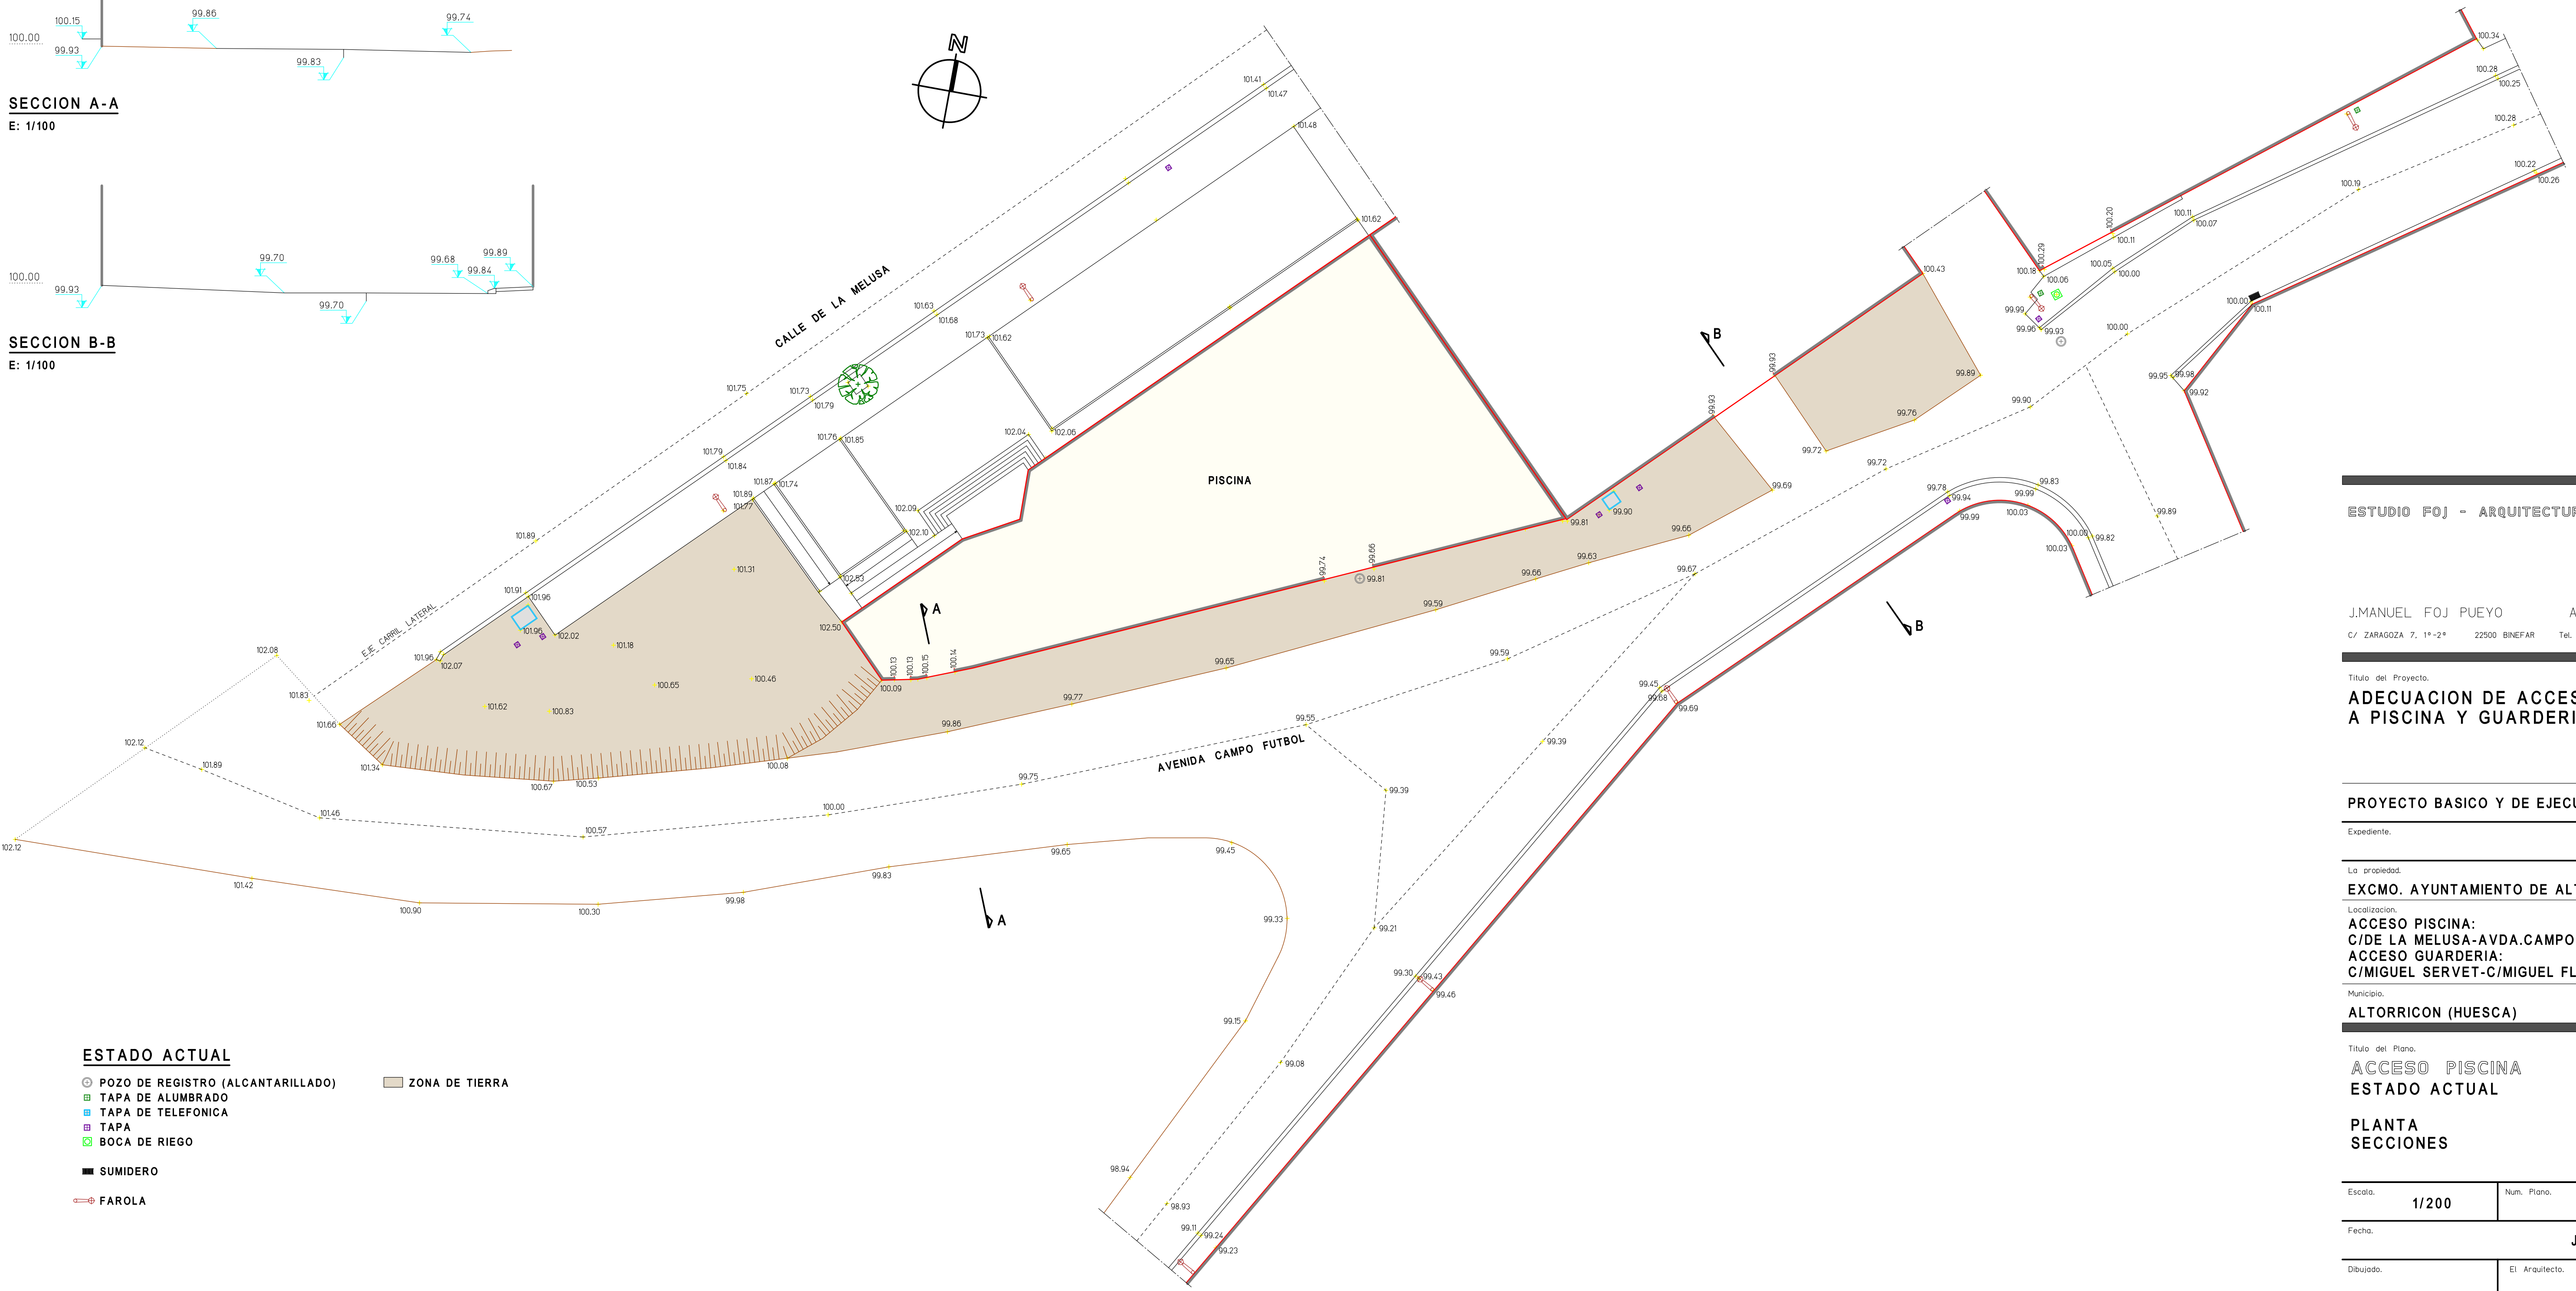

SECCION B-B
E: 1/100

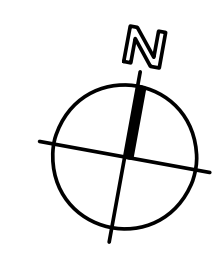

- ESTADO ACTUAL**
- ⊙ POZO DE REGISTRO (ALCANTARILLADO)
 - TAPA DE ALUMBRADO
 - TAPA DE TELEFONICA
 - TAPA
 - ⊠ BOCA DE RIEGO
 - SUMIDERO
 - FAROLA
 - ZONA DE TIERRA

ESTUDIO FOJ - ARQUITECTURA.

J.MANUEL FOJ PUEYO Arquitecto.
C/ ZARAGOZA 7, 1º-2ª 22500 BINEFAR Tel. 974 43 09 24

Título del Proyecto:
**ADECUACION DE ACCESOS
A PISCINA Y GUARDERIA**

PROYECTO BASICO Y DE EJECUCION
Expediente: **E-2010602**

La propiedad:
EXCMO. AYUNTAMIENTO DE ALTORRICON
Localización:
**ACCESO PISCINA:
C/DE LA MELUSA-AVDA.CAMPO FUTBOL
ACCESO GUARDERIA:
C/MIGUEL SERVET-C/MIGUEL FLETA**
Municipio:
ALTORRICON (HUESCA)

Título del Plano:
**ACCESO PISCINA
ESTADO ACTUAL**

**PLANTA
SECCIONES**

Escala: **1/200** Num. Plano: **P-02**

Fecha: **JULIO 2010**

Dibujado: El Arquitecto.
M.E.P.