


PLANTA PAVIMENTACION
 SUPERFICIE DE ACTUACION = 569,81 m²
 E ⊕ POZO DE REGISTRO EXISTENTE
 E ■ SUMIDERO EXISTENTE
 E ⚡ PREVISION FAROLA
 E ⚡ FAROLA EXISTENTE
 ■ TAPA DE TELEFONICA EXISTENTE

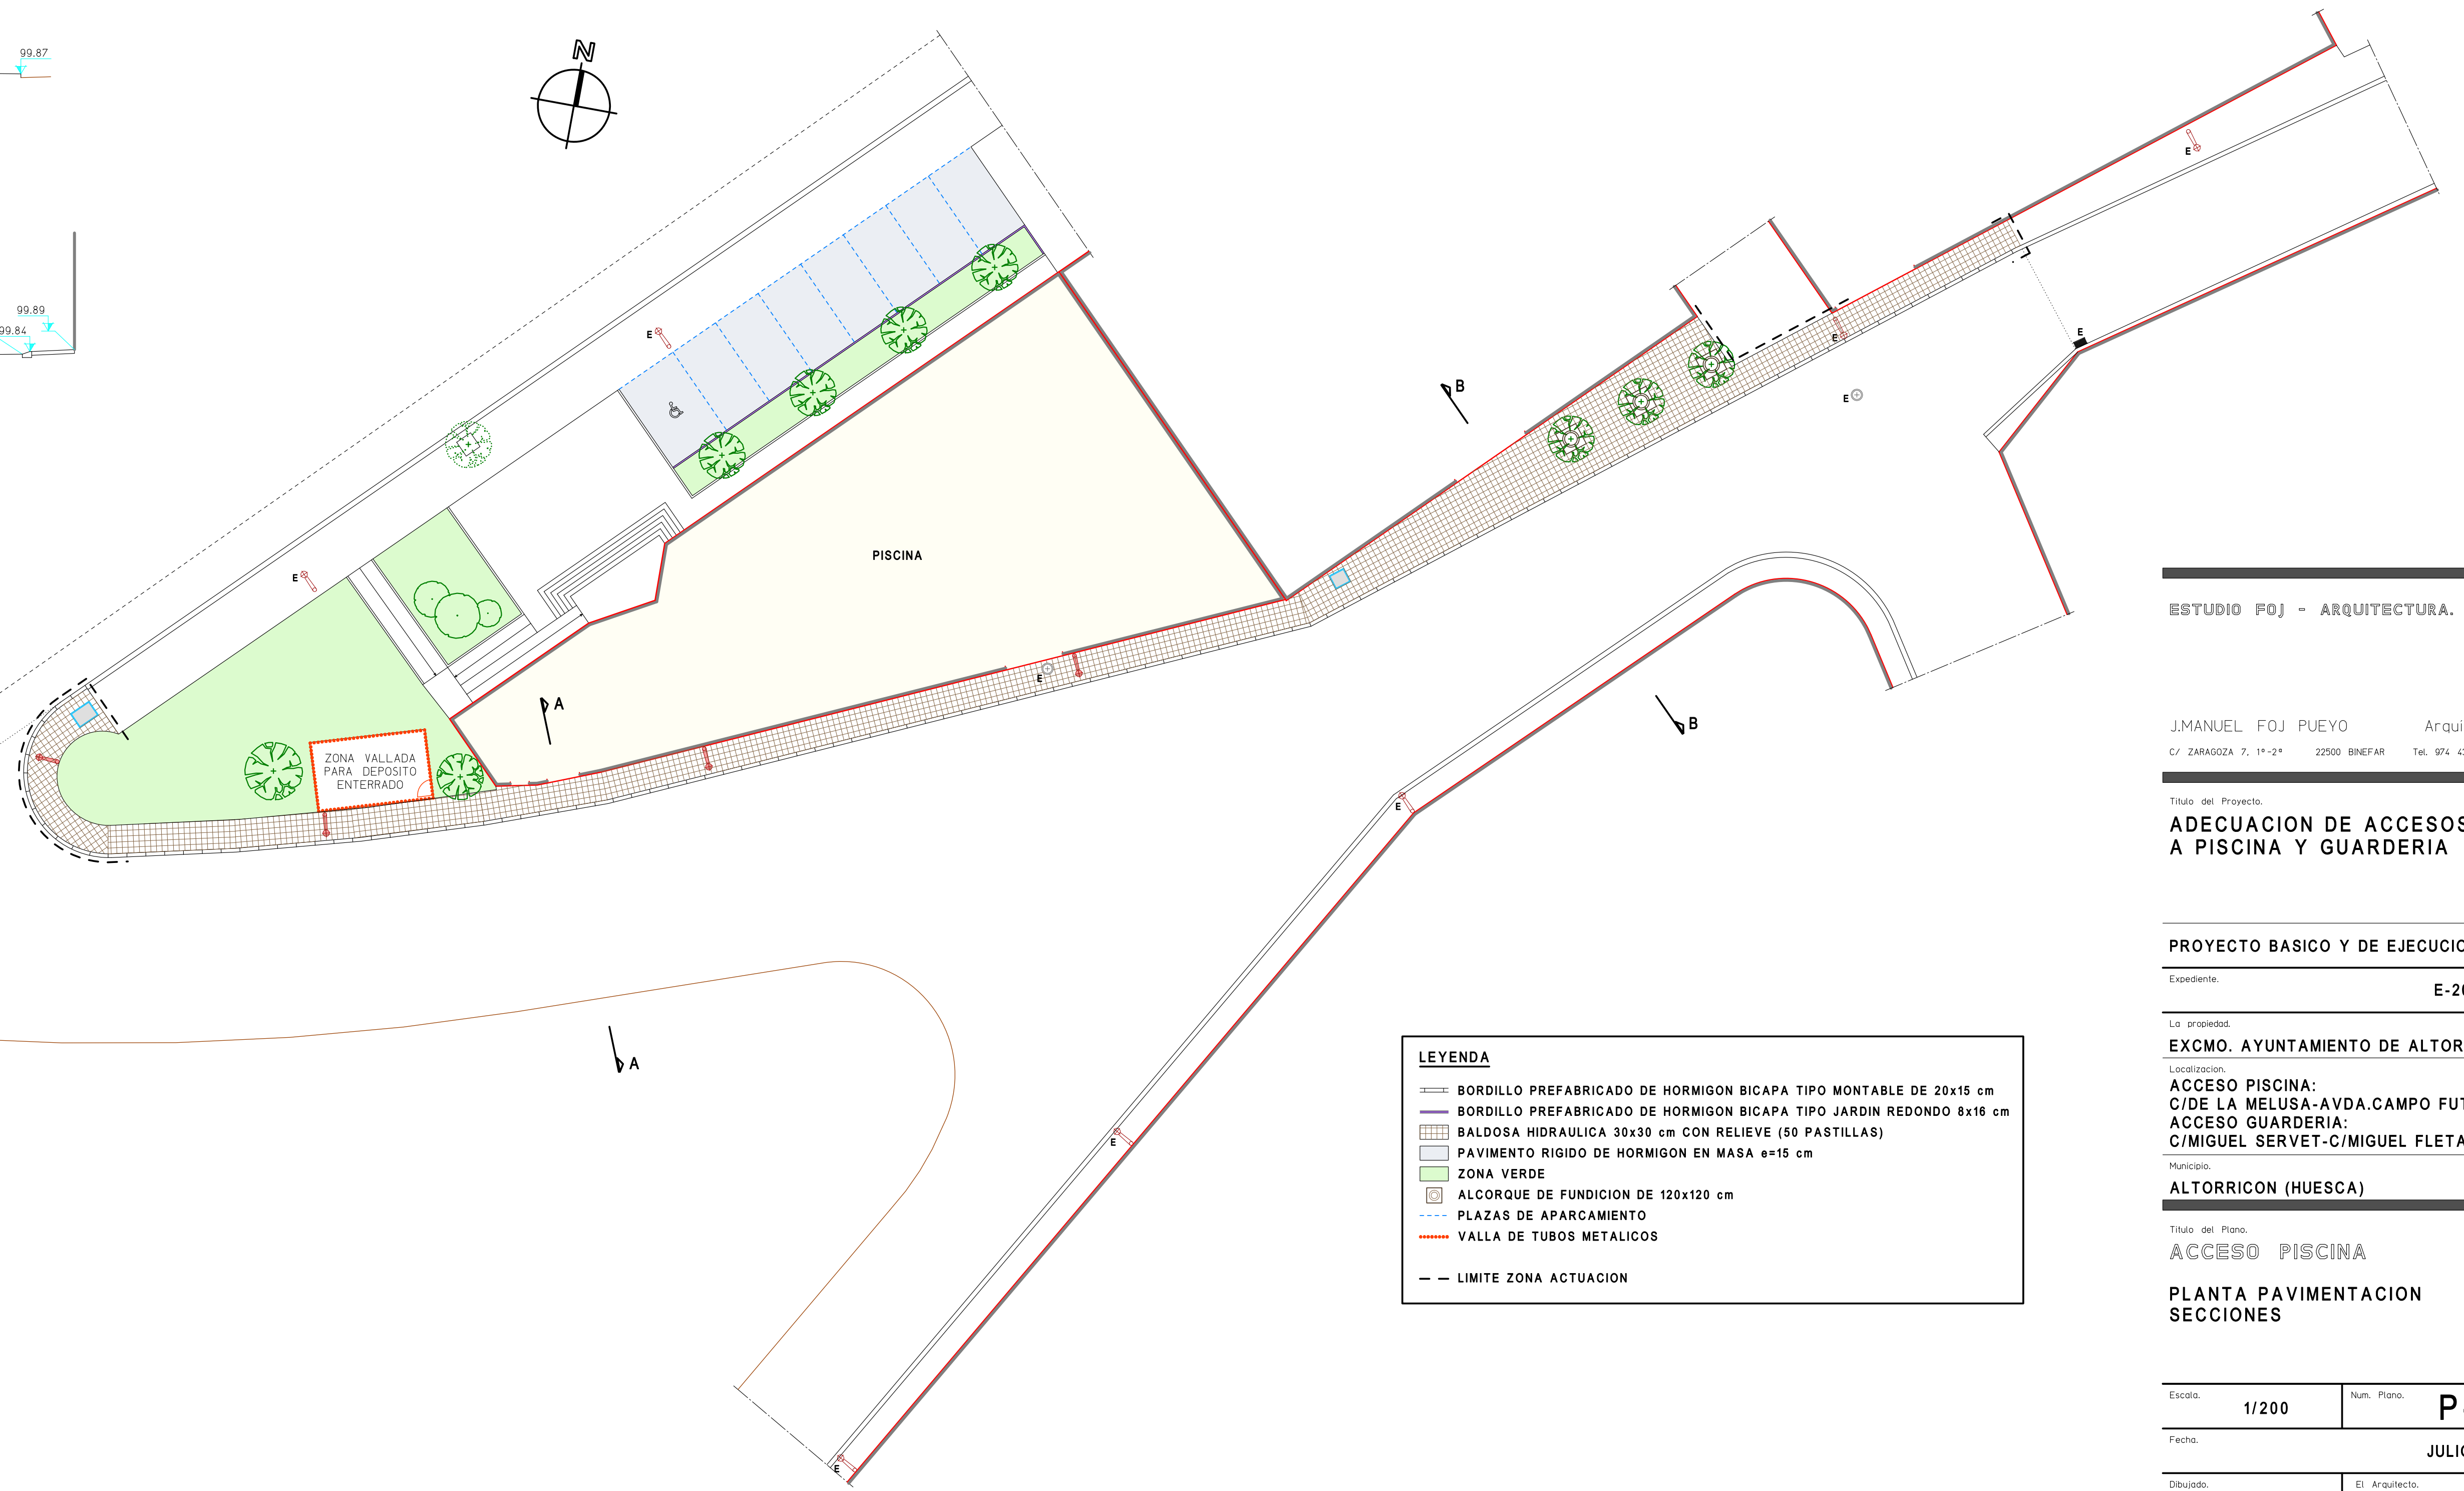

LEYENDA	
	BORDILLO PREFABRICADO DE HORMIGON BICAPA TIPO MONTABLE DE 20x15 cm
	BORDILLO PREFABRICADO DE HORMIGON BICAPA TIPO JARDIN REDONDO 8x16 cm
	BALDOSA HIDRAULICA 30x30 cm CON RELIEVE (50 PASTILLAS)
	PAVIMENTO RIGIDO DE HORMIGON EN MASA e=15 cm
	ZONA VERDE
	ALCORQUE DE FUNDICION DE 120x120 cm
	PLAZAS DE APARCAMIENTO
	VALLA DE TUBOS METALICOS
	LIMITE ZONA ACTUACION

ESTUDIO FOJ - ARQUITECTURA.

J.MANUEL FOJ PUEYO Arquitecto.
 C/ ZARAGOZA 7, 1º-2ª 22500 BINEFAR Tel. 974 43 05 24

Título del Proyecto:
ADECUACION DE ACCESOS A PISCINA Y GUARDERIA

PROYECTO BASICO Y DE EJECUCION

Expediente: E-2010602

La propiedad: EXCMO. AYUNTAMIENTO DE ALTORRICON

Localización:
ACCESO PISCINA:
 C/DE LA MELUSA-AVDA.CAMPO FUTBOL
ACCESO GUARDERIA:
 C/MIGUEL SERVET-C/MIGUEL FLETA

Municipio: ALTORRICON (HUESCA)

Título del Plano:
ACCESO PISCINA

PLANTA PAVIMENTACION SECCIONES

Escala: 1/200 Num. Plano: **P-03**

Fecha: JULIO 2010

Dibujado: El Arquitecto.

M.E.P.