

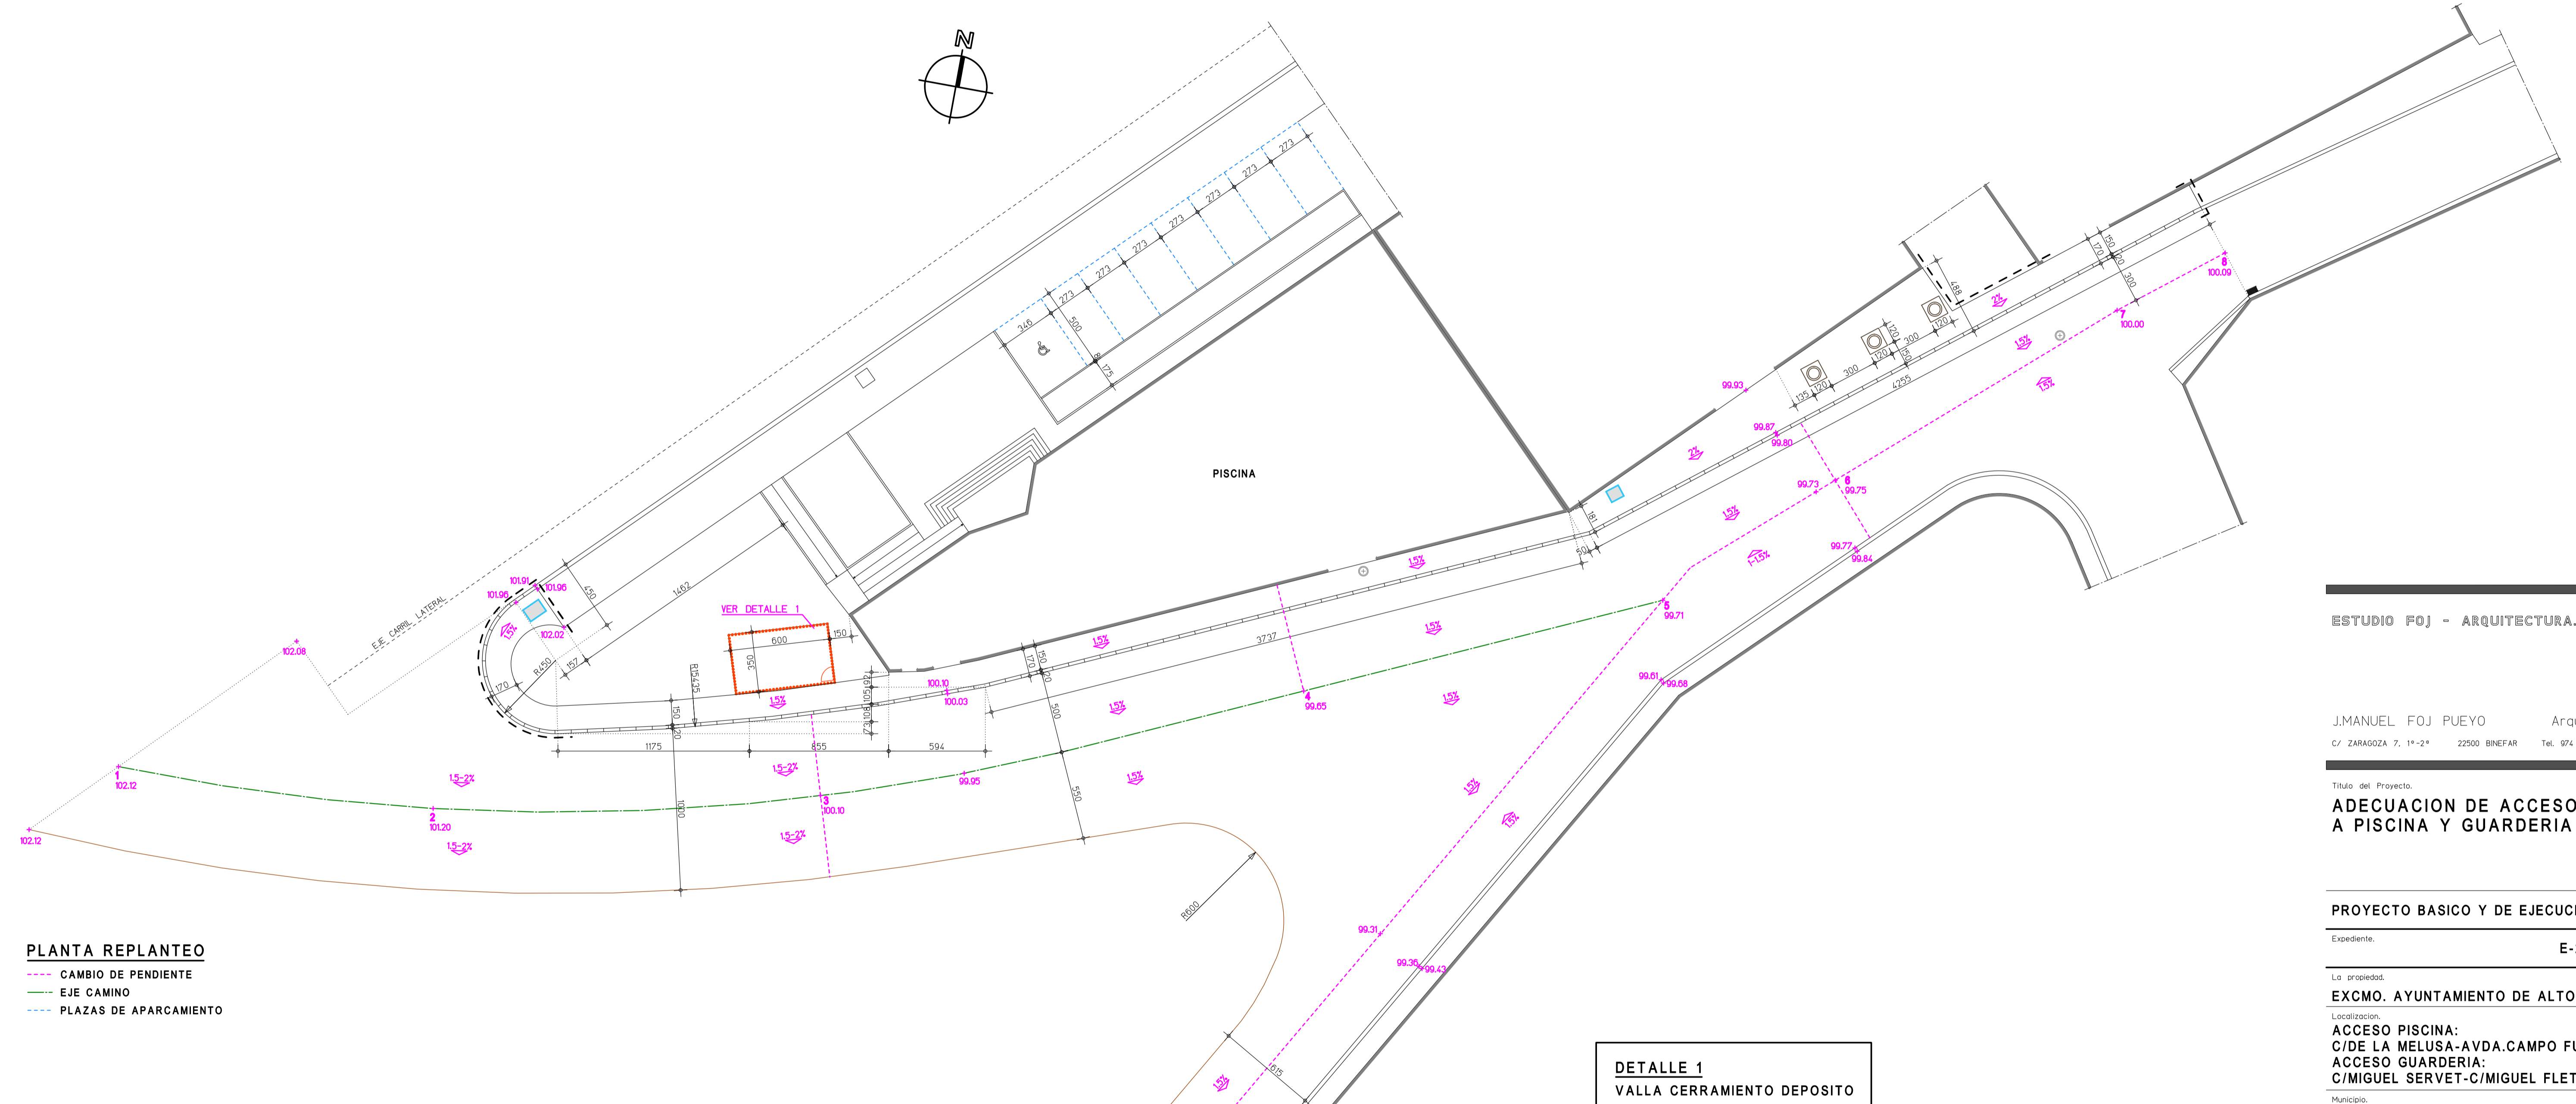


SECCION AVDA. CAMPO DE FUTBOL
PUERTAS ACERA IZQUIERDA

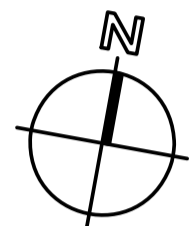


PLANTA REPLANTEO

- CAMBIO DE PENDIENTE
- EJE CAMINO
- PLAZAS DE APARCAMIENTO

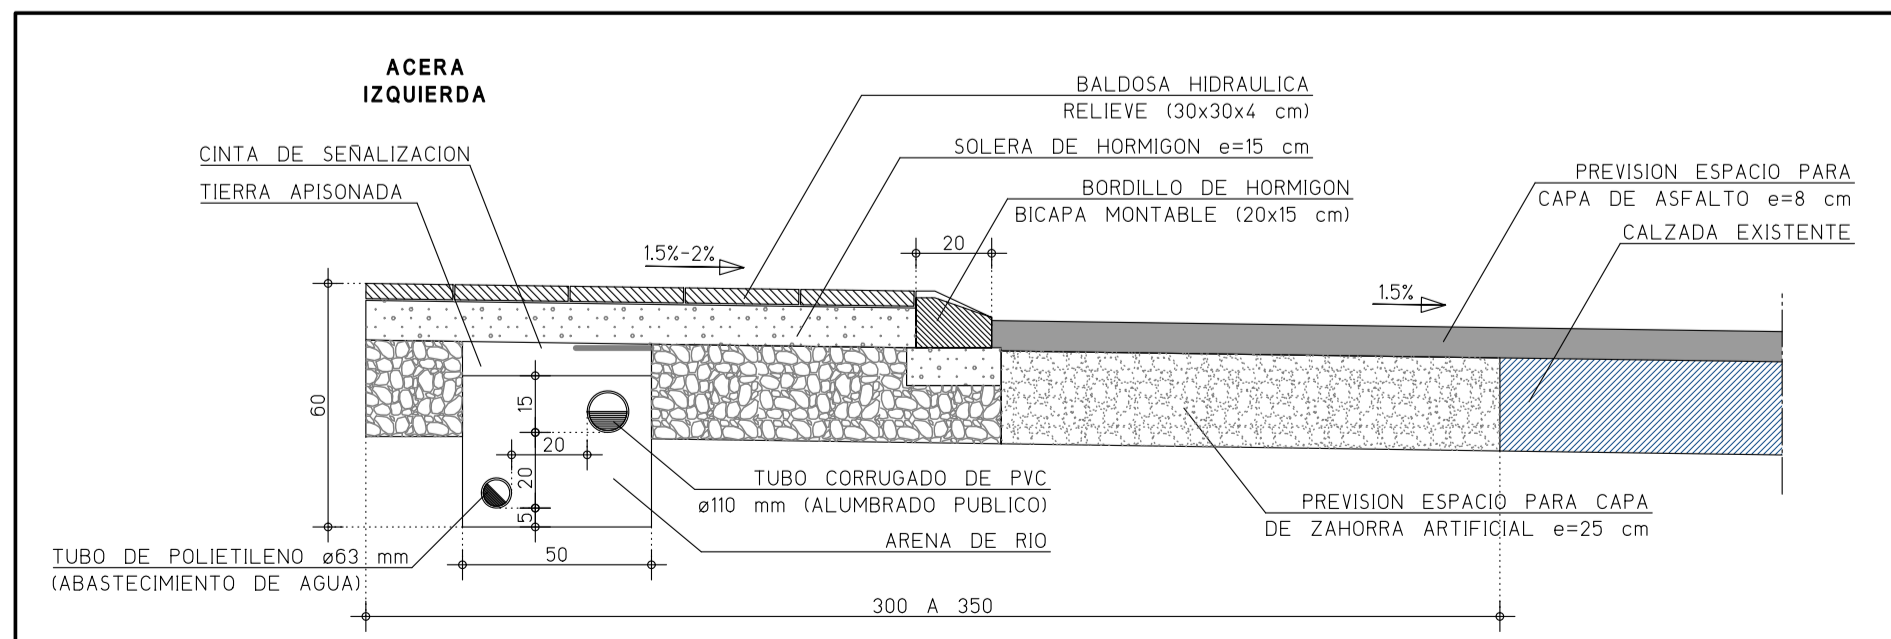

SECCION CONSTRUCTIVA
CORRESPONDIENTE A LA SECCION A-A

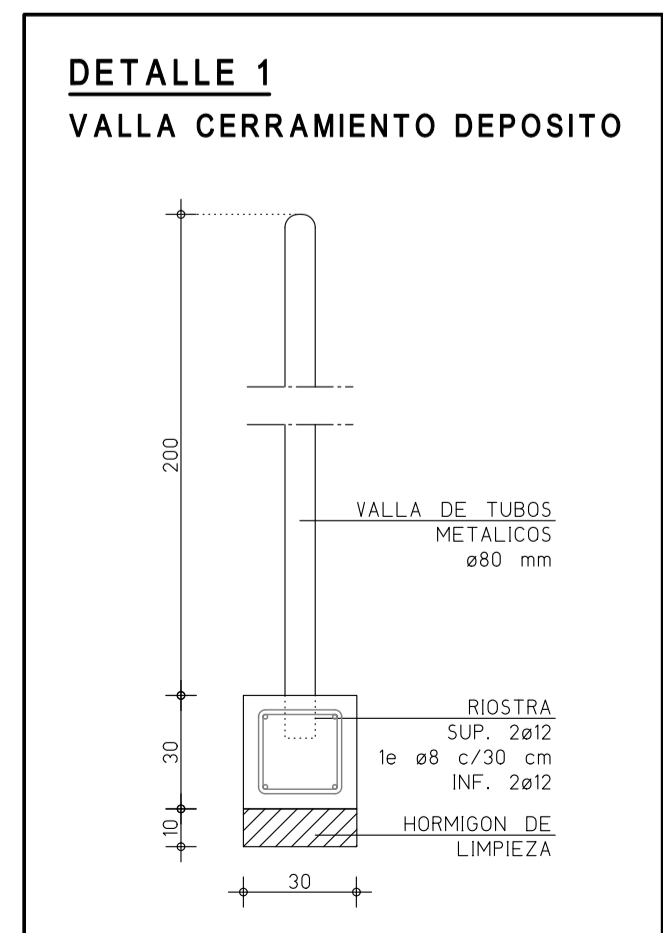

ESTUDIO FOJ - ARQUITECTURA.

J.MANUEL FOJ PUEYO Arquitecto.
C/ ZARAGOZA 7, 1º-2ª 22500 BINEFAR Tel. 974 43 05 24

Título del Proyecto:
ADECUACION DE ACCESOS A PISCINA Y GUARDERIA

PROYECTO BASICO Y DE EJECUCION

Expediente: E-2010602

La entidad:
EXCMO. AYUNTAMIENTO DE ALTORRICON

Localización:
ACCESO PISCINA:
C/DE LA MELUSA-AVDA.CAMPO FUTBOL
ACCESO GUARDERIA:
C/MIGUEL SERVET-C/MIGUEL FLETA

Municipio:
ALTORRICON (HUESCA)

Título del Plano:
ACCESO PISCINA

PLANTA REPLANTEO SECCION LONGITUDINAL SECCION CONSTRUCTIVA

Escala: 1/200 Num. Plano: **P-04**
Fecha: JULIO 2010

Dibujado: El Arquitecto.

M.E.P.