


PLANTA INSTALACIONES

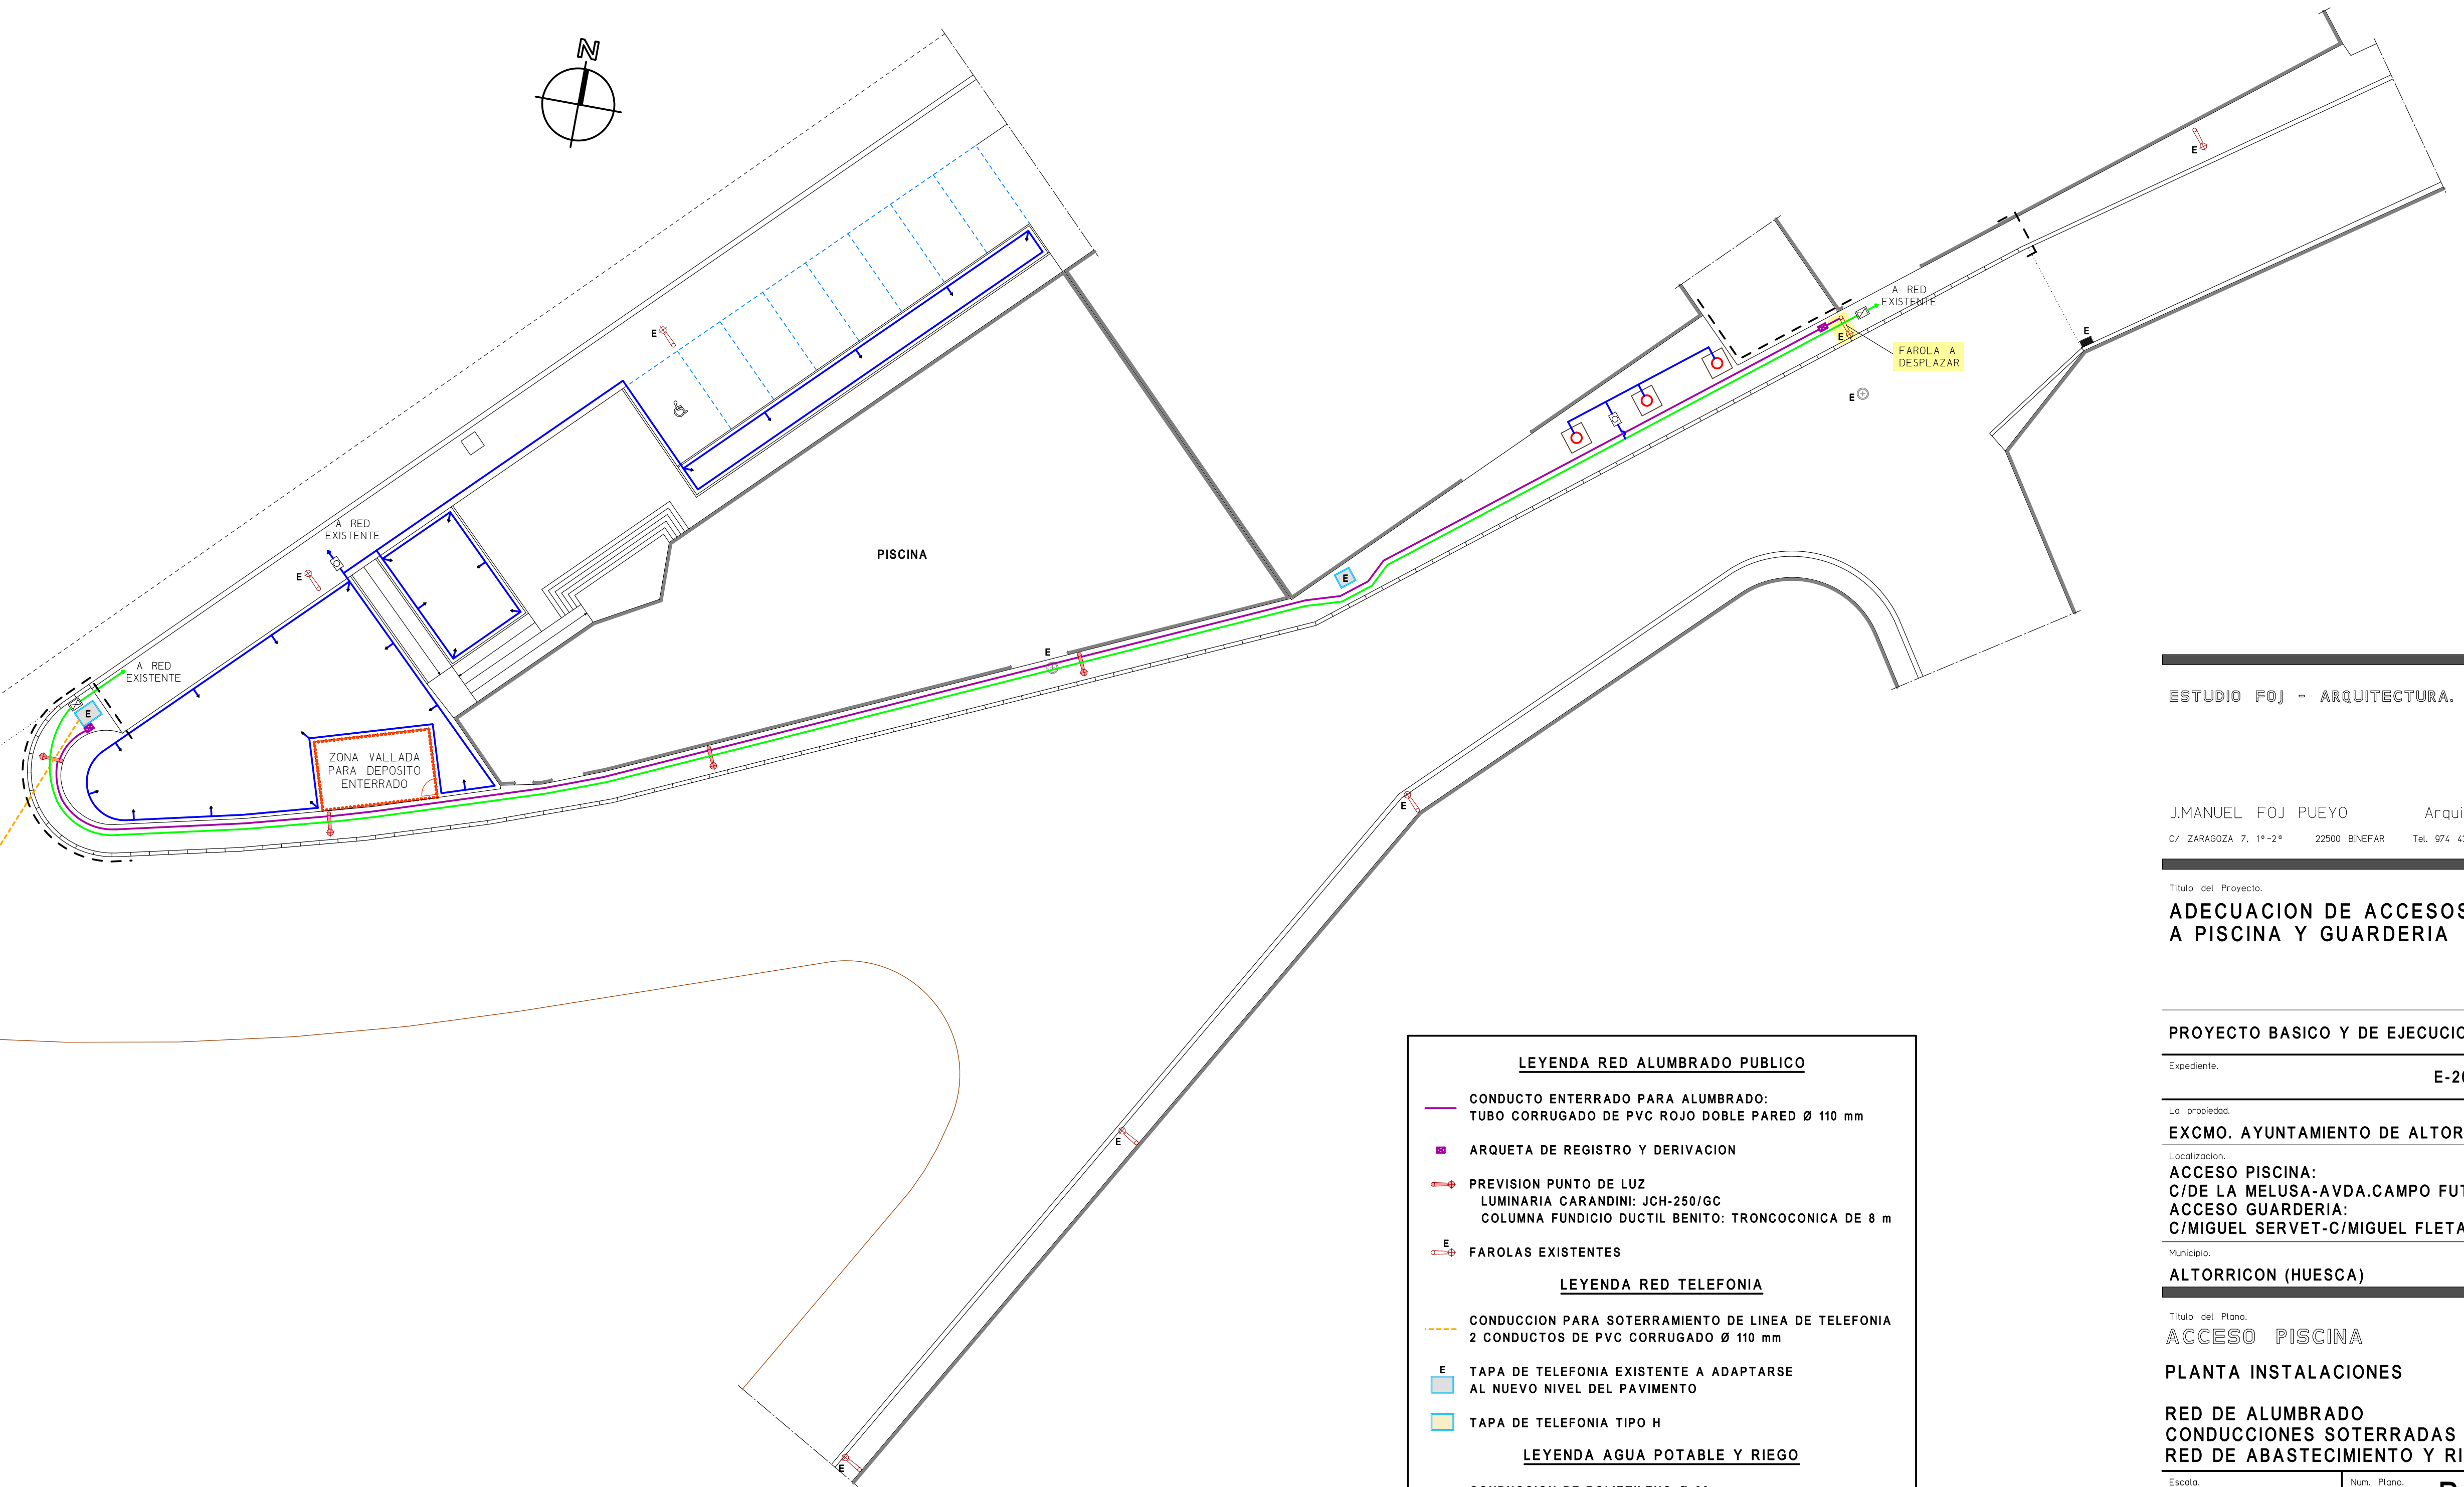

LEYENDA RED ALUMBRADO PUBLICO	
	CONDUCTO ENTERRADO PARA ALUMBRADO: TUBO CORRUGADO DE PVC ROJO DOBLE PARED Ø 110 mm
	ARQUETA DE REGISTRO Y DERIVACION
	PREVISION PUNTO DE LUZ LUMINARIA CARANDINI: JCH-250/GC COLUMNA FUNDICIO DUCTIL BENITO: TRONCOCONICA DE 8 m
	FAROLAS EXISTENTES
LEYENDA RED TELEFONIA	
	CONDUCCION PARA SOTERRAMIENTO DE LINEA DE TELEFONIA 2 CONDUCTOS DE PVC CORRUGADO Ø 110 mm
	TAPA DE TELEFONIA EXISTENTE A ADAPTARSE AL NUEVO NIVEL DEL PAVIMENTO
	TAPA DE TELEFONIA TIPO H
LEYENDA AGUA POTABLE Y RIEGO	
	CONDUCCION DE POLIETILENO Ø 83 mm
	ARQUETA Y LLAVE DE PASO
	CONDUCCION RIEGO Ø 25 mm
	CONDUCCION RIEGO Ø 16 mm
	ARQUETA DE LLAVE DE PASO RIEGO Y PROGRAMADOR
	ASPERSOR PARA RIEGO

ESTUDIO FOJ - ARQUITECTURA.

J.MANUEL FOJ PUEYO Arquitecto.
C/ ZARAGOZA 7, 1º-2ª 22500 BINEFAR Tel. 974 43 05 24

Título del Proyecto:
**ADECUACION DE ACCESOS
A PISCINA Y GUARDERIA**

PROYECTO BASICO Y DE EJECUCION

Expediente: **E-2010602**

La propiedad: **EXCMO. AYUNTAMIENTO DE ALTORRICON**

Localización:
**ACCESO PISCINA:
C/DE LA MELUSA-AVDA.CAMPO FUTBOL
ACCESO GUARDERIA:
C/MIGUEL SERVET-C/MIGUEL FLETA**

Municipio: **ALTORRICON (HUESCA)**

Título del Plano:
ACCESO PISCINA

PLANTA INSTALACIONES

**RED DE ALUMBRADO
CONDUCCIONES SOTERRADAS
RED DE ABASTECIMIENTO Y RIEGO**

Escala: **1/200** Num. Plano: **P-05**

Fecha: **JULIO 2010**

Dibujado: El Arquitecto.

M.E.P.